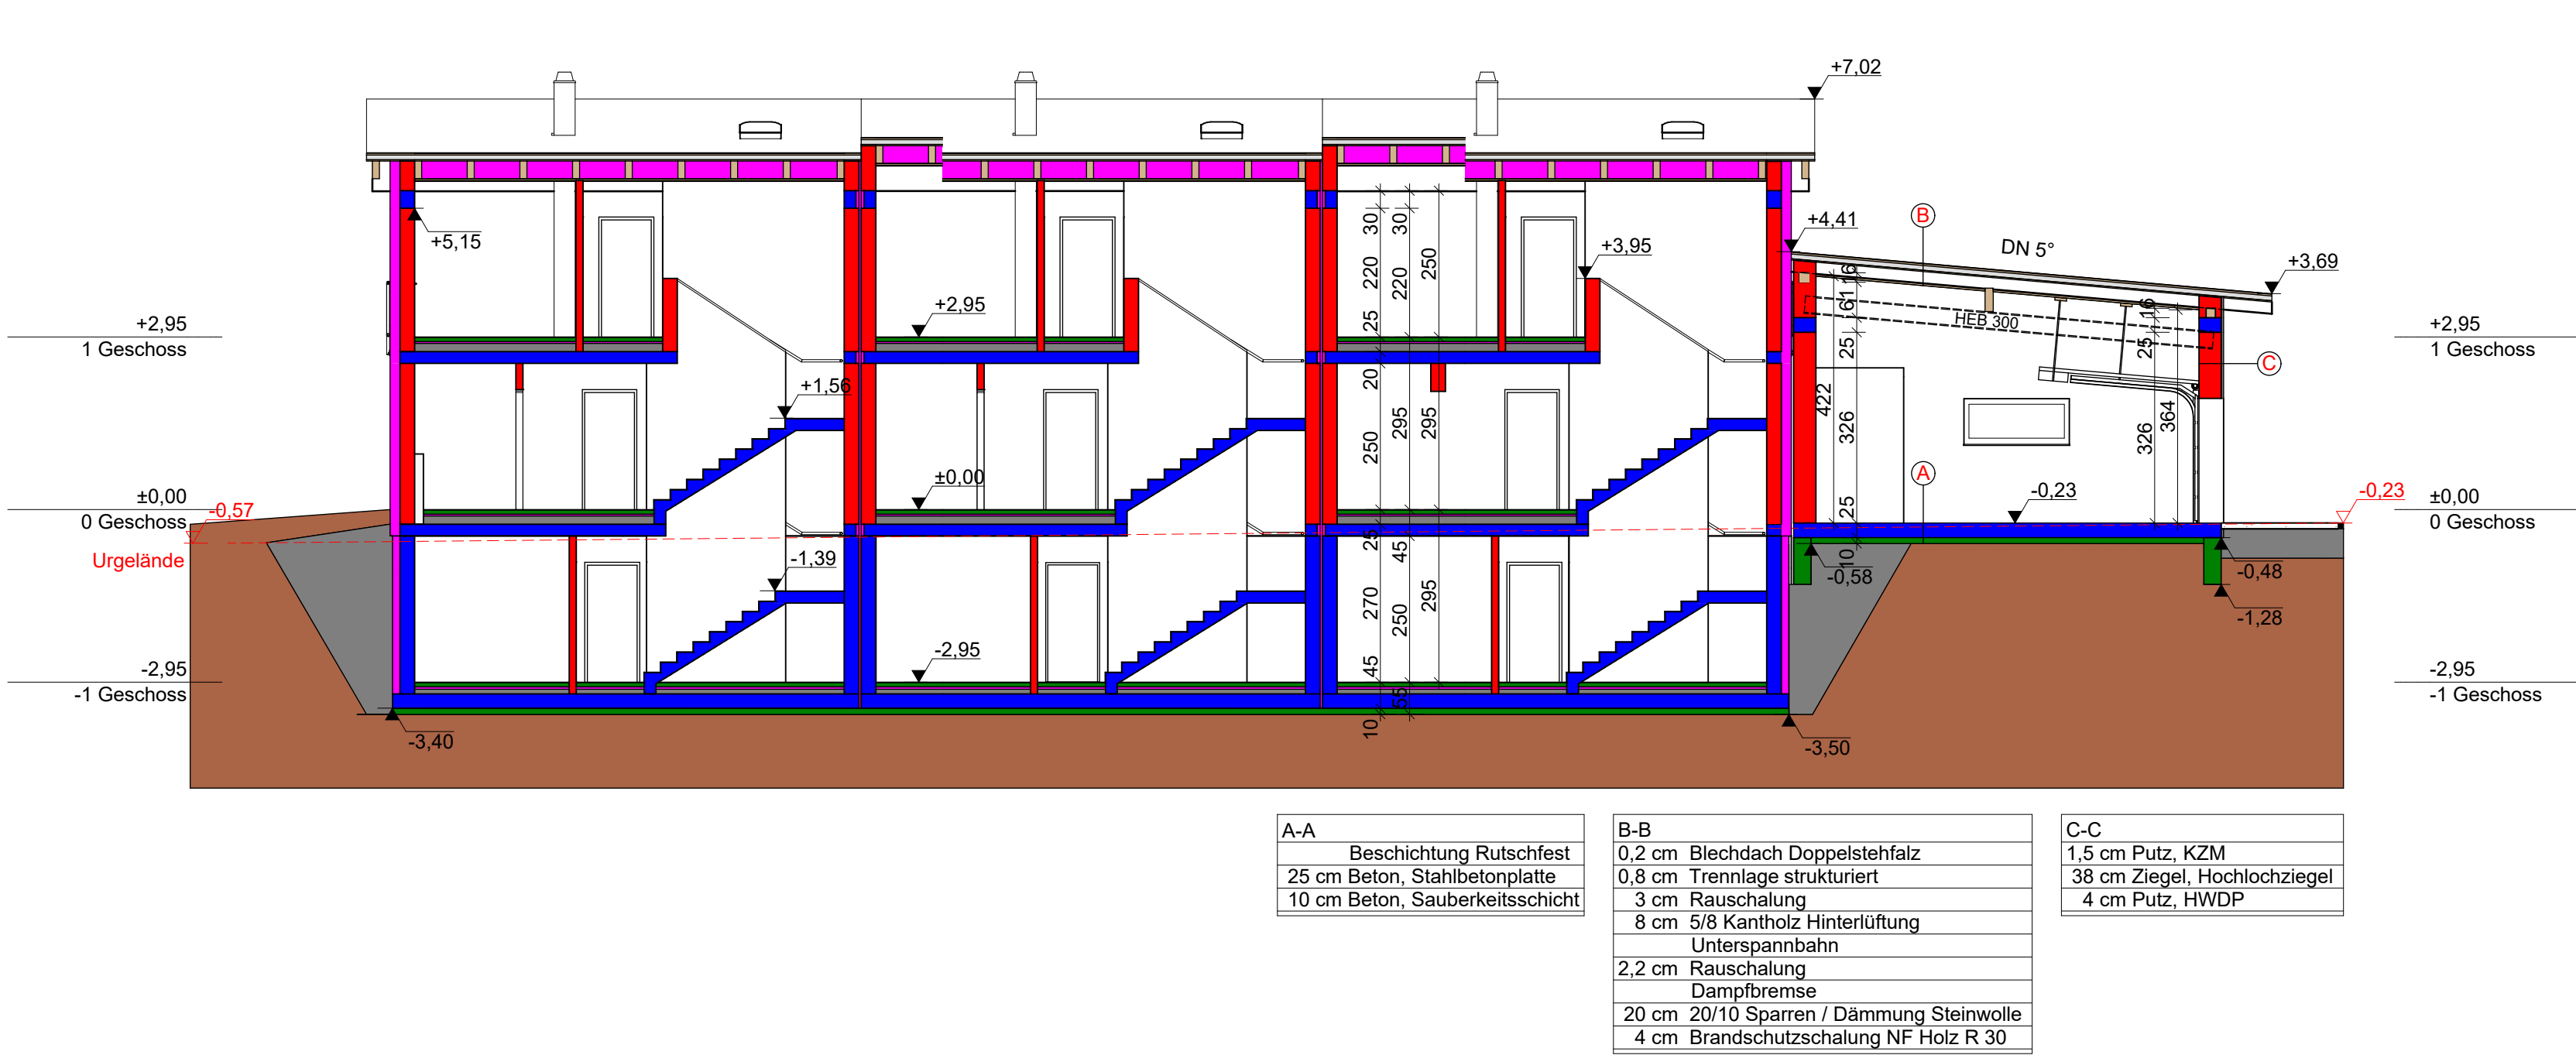
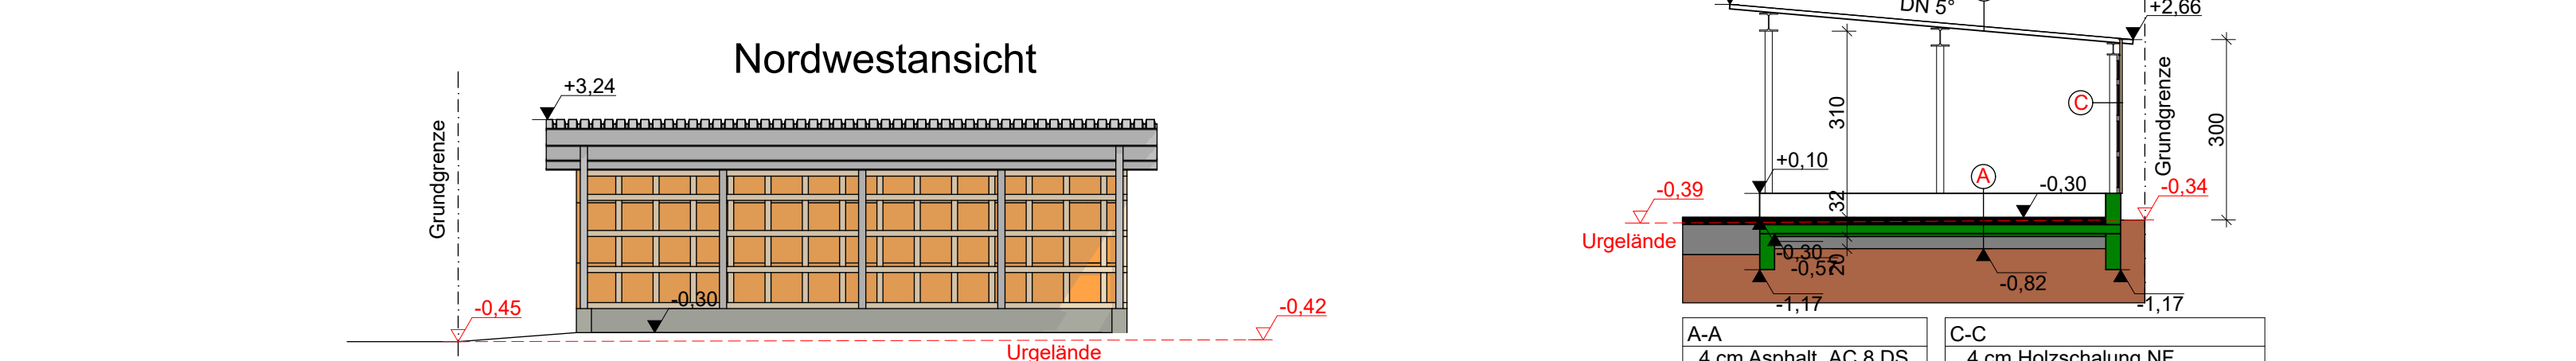
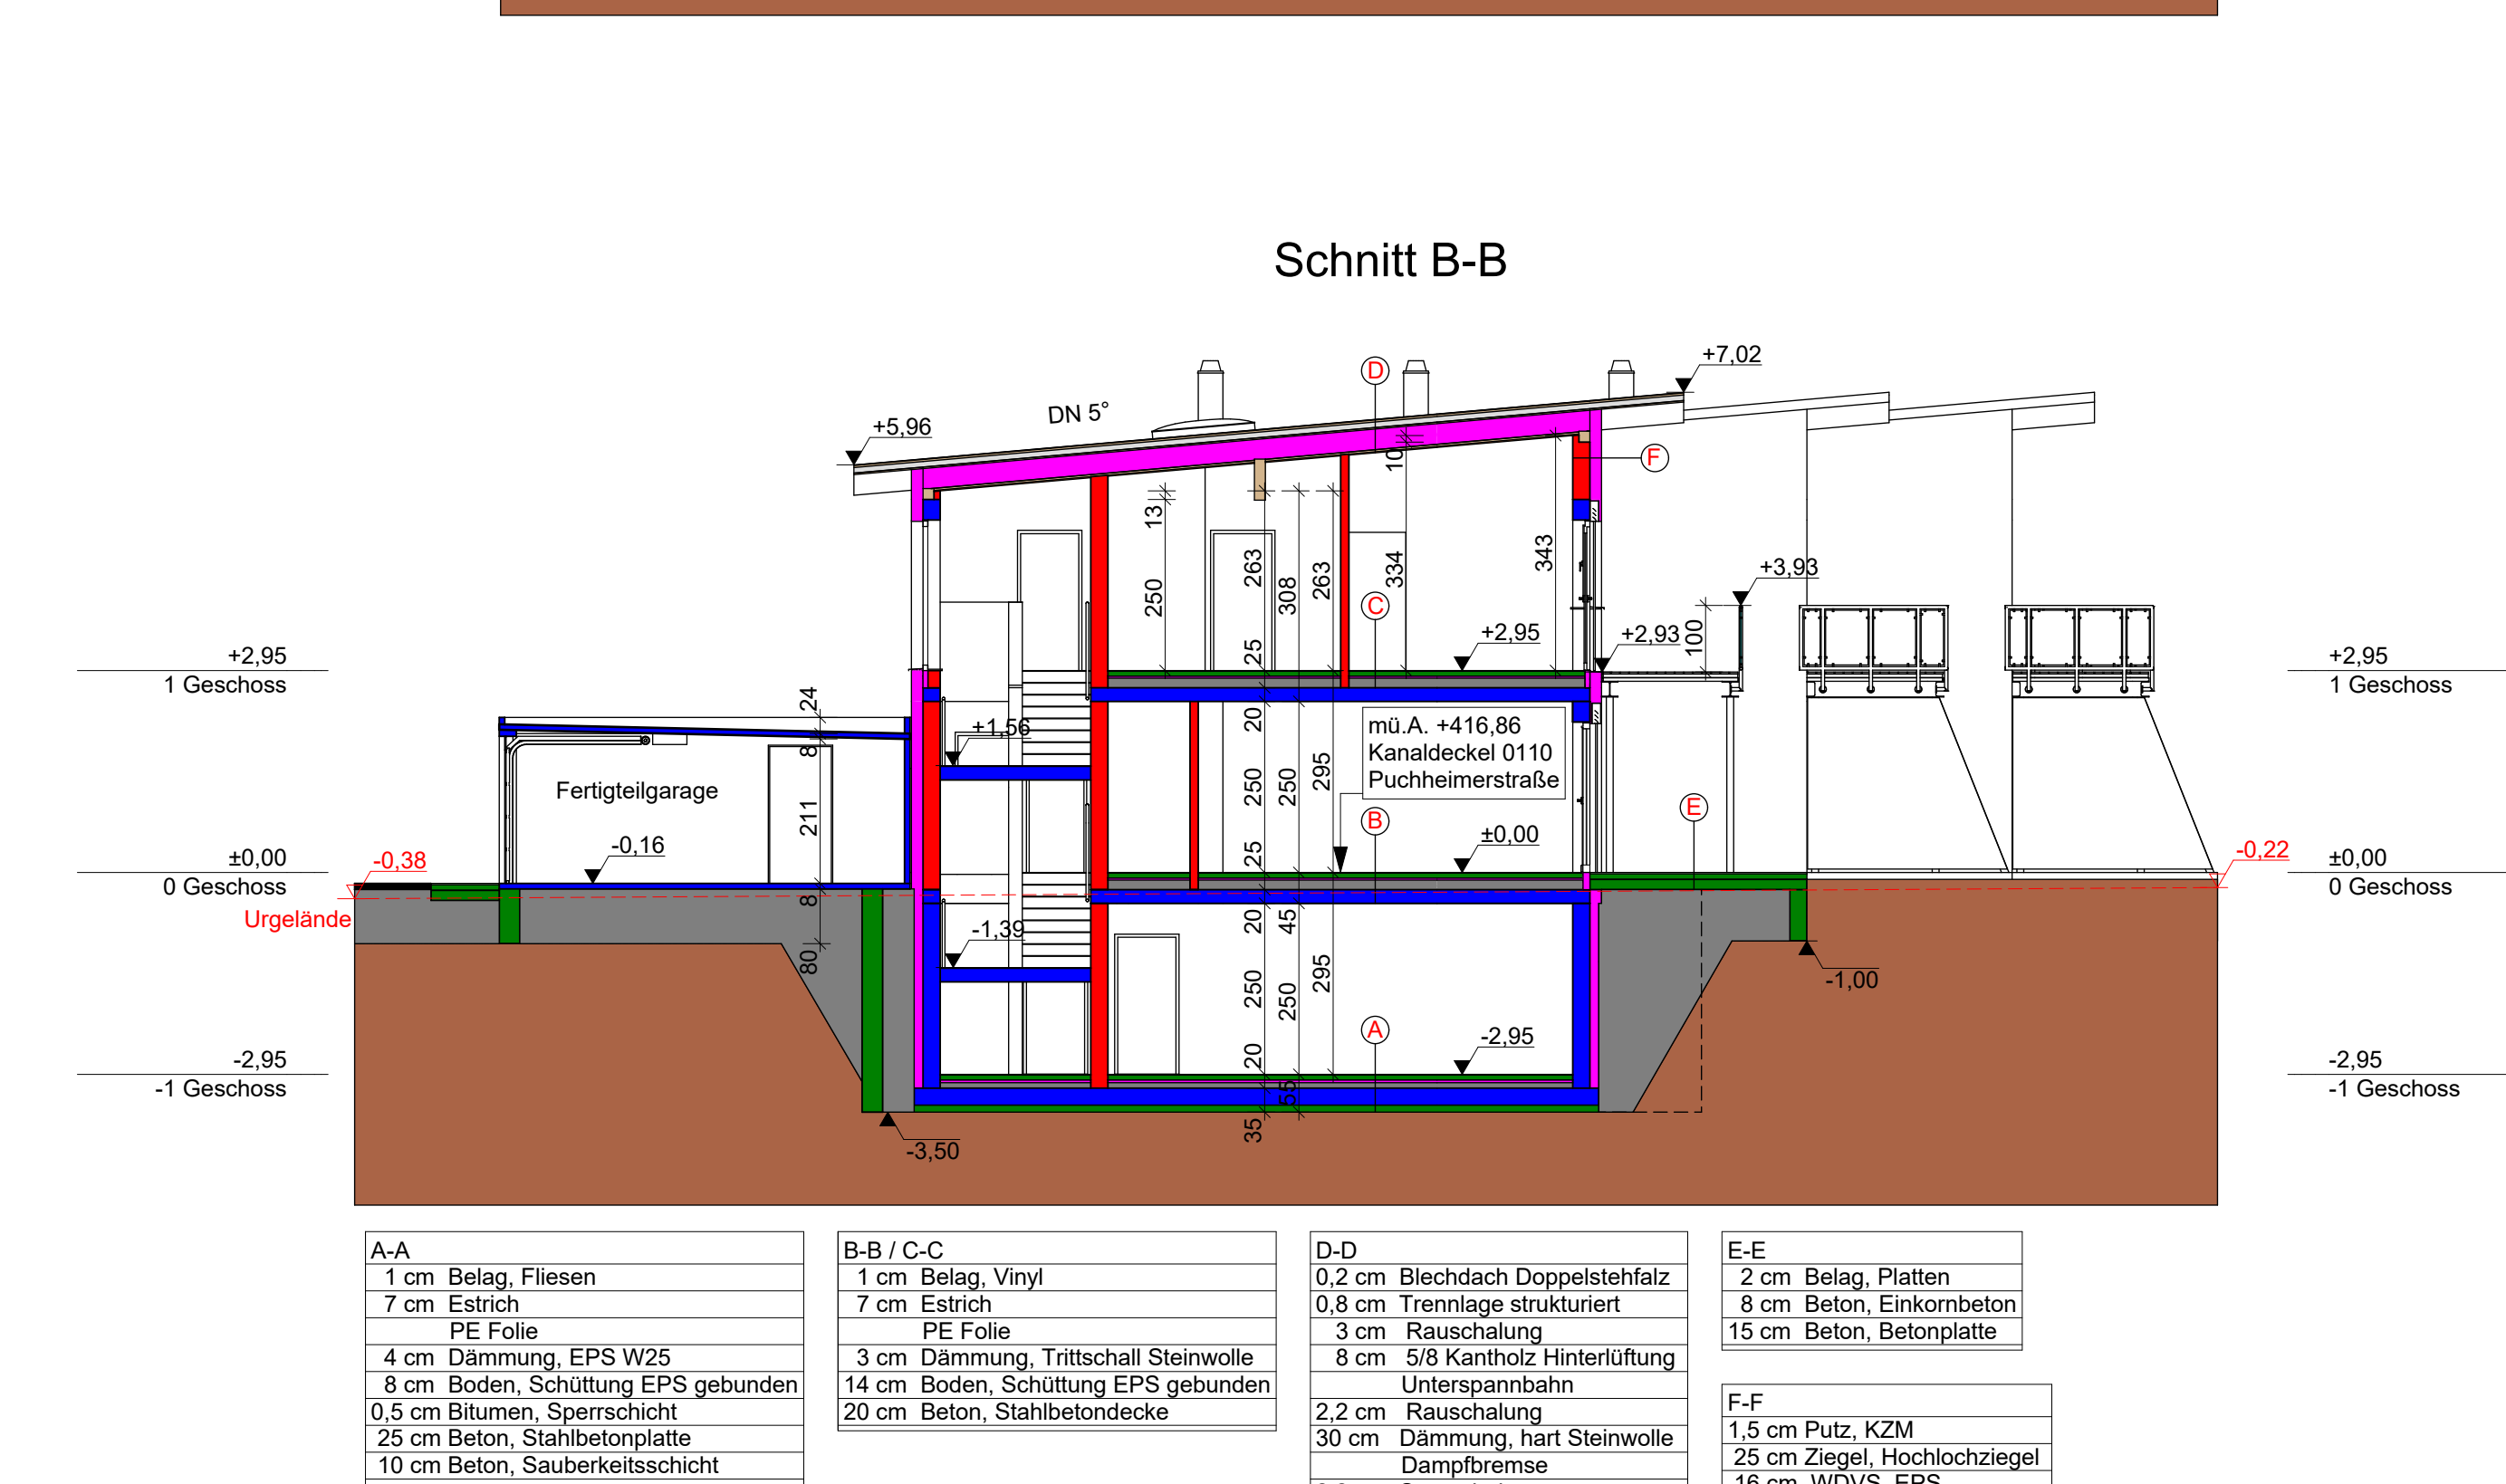
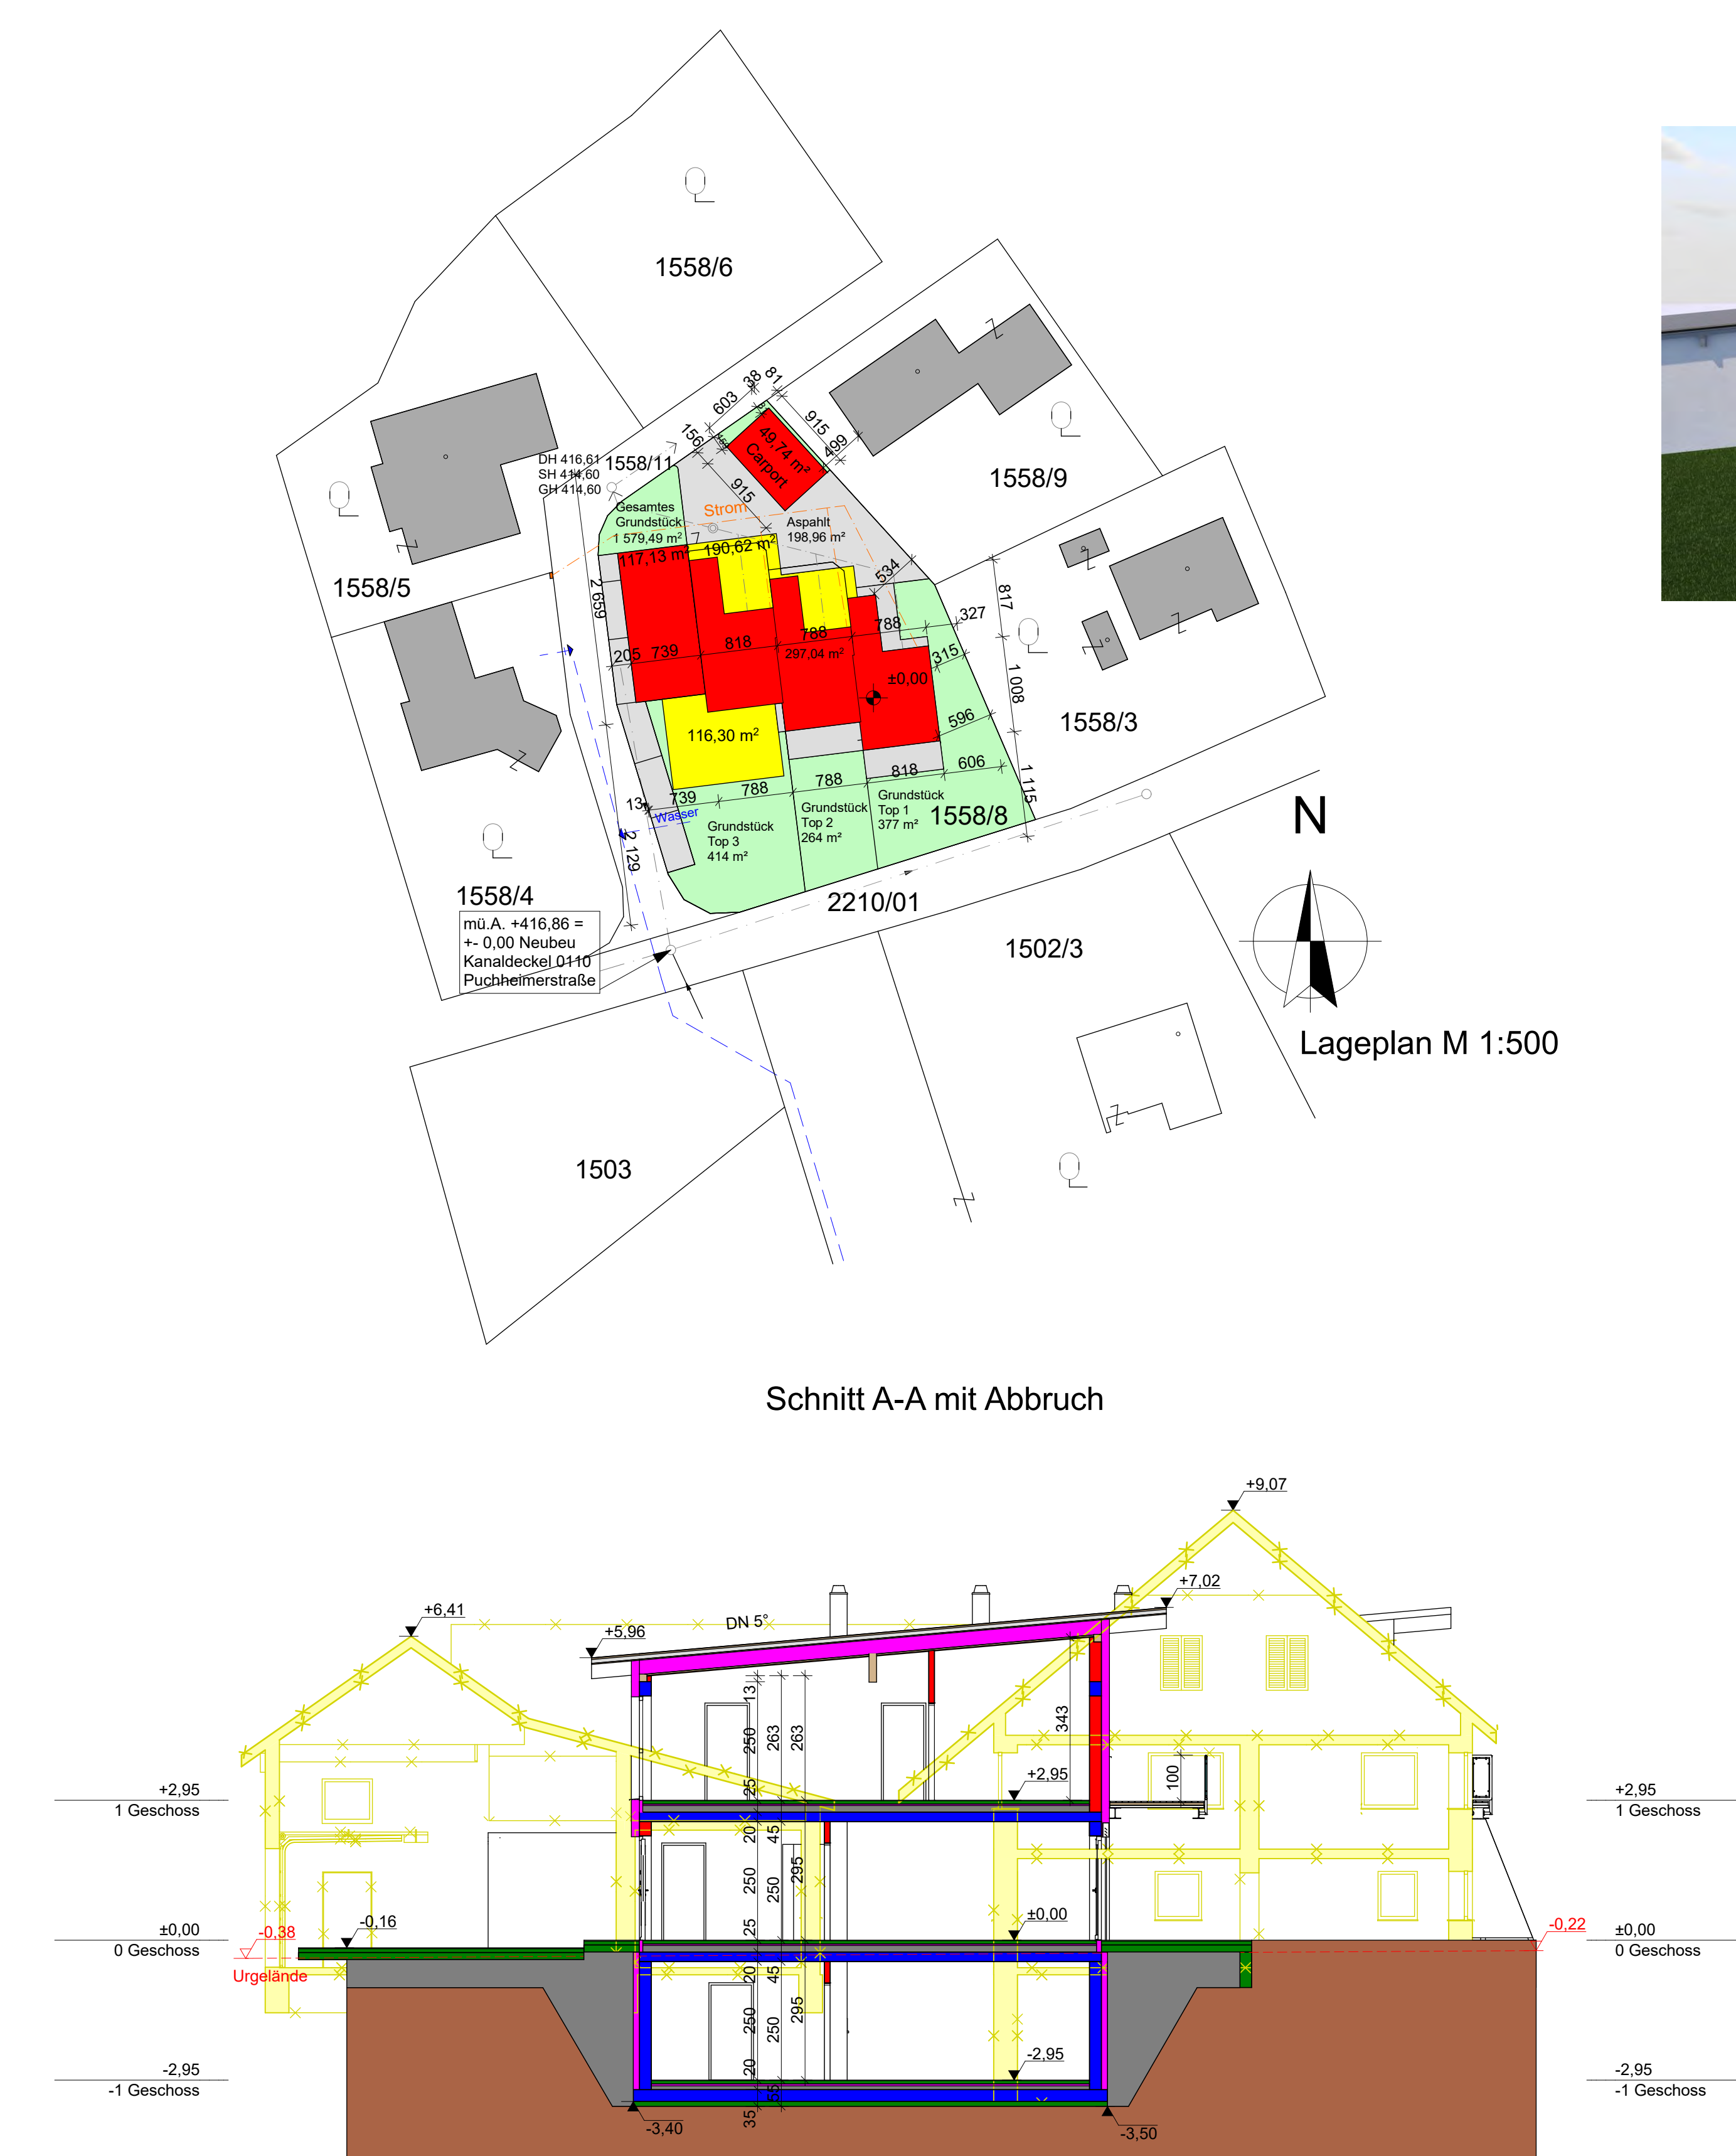
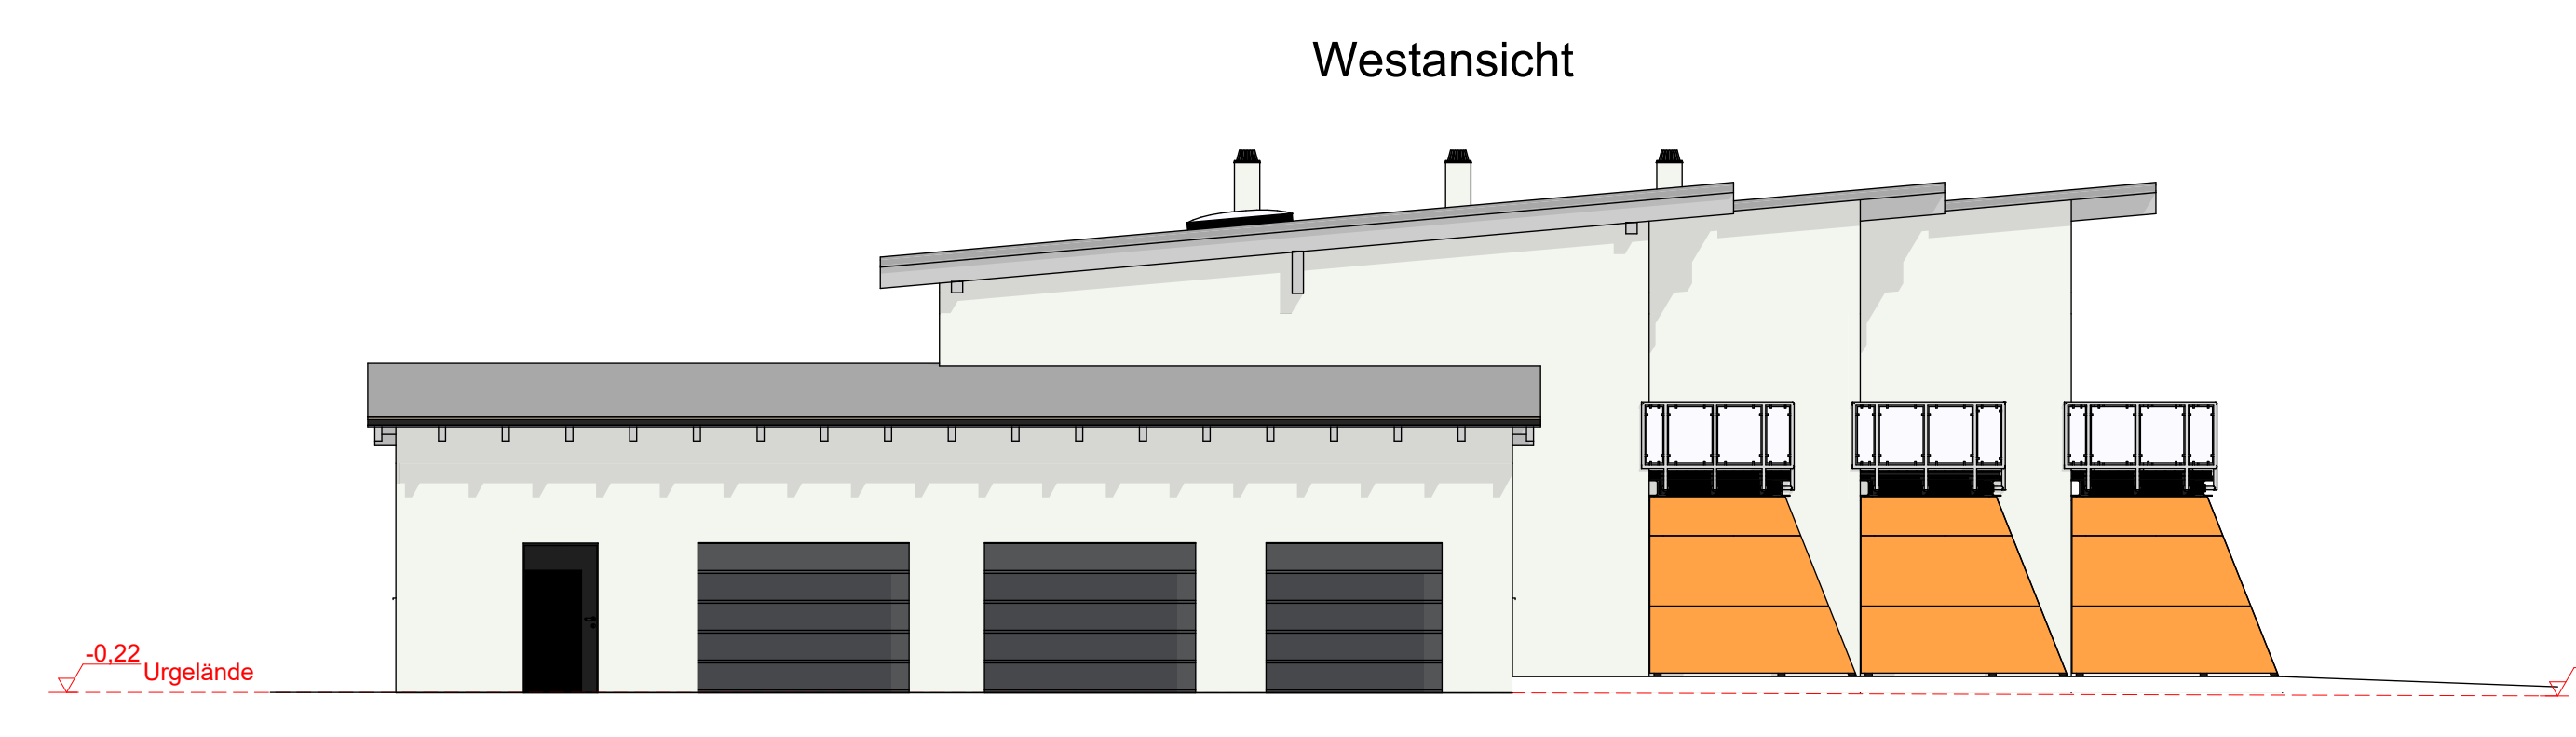
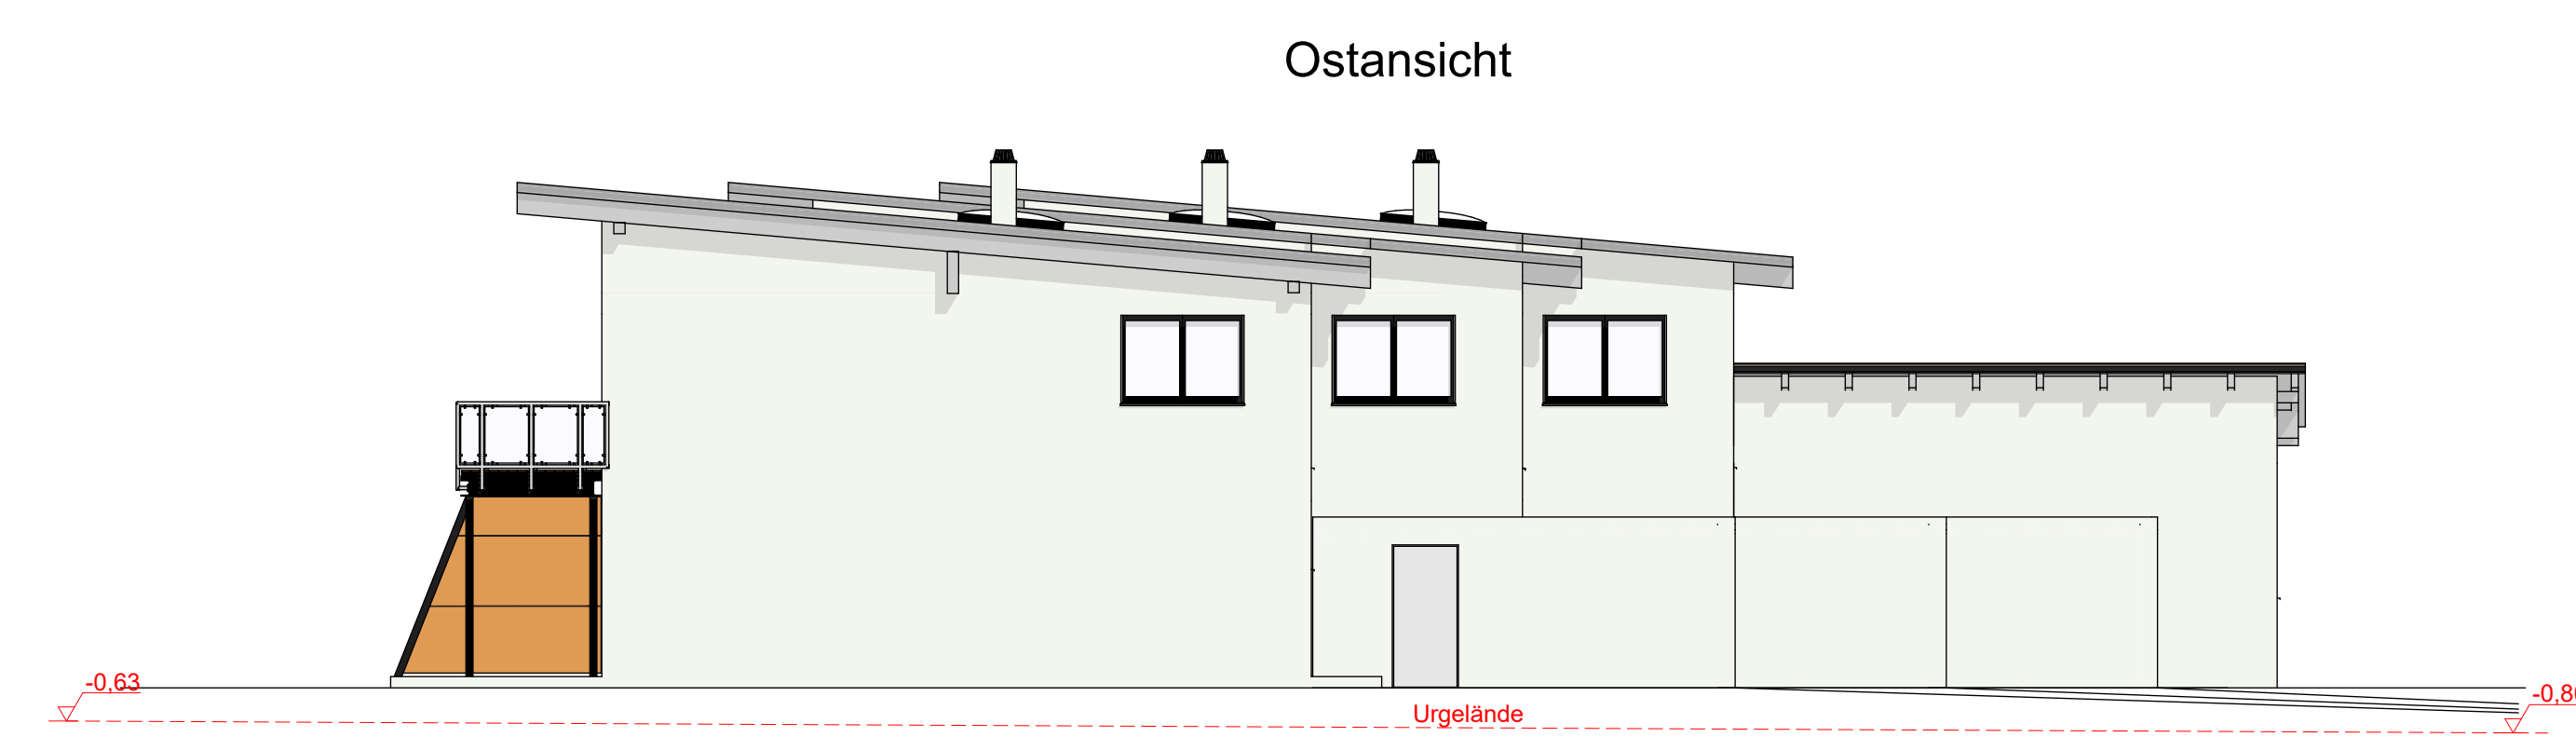


[illegible]

EINVERSTÄNDNISERKLÄRUNG DER NACHBARN
Als Grundstückseigentümer gebe ich hiermit bekannt, daß ich keine Einwendungen gegen das Bauvorhaben laut Plan auf Grundstücknummer 1558/8 erhebe:

Glt.Nr.	Name / Adresse	Unterschrift
15020 1501	Afheit & Margarete Heissl Puchnerstr. 65 4944 Regau	
15583	Erich & Karin Marechal Puchnerstr. 61 4944 Regau	
15584	Wolfgang Langthaler Rikoststraße 1 4944 Regau	
15585	Songül Bakik Polsterstraße 31 4944 Regau	
15086	Herold & Susanne Schoickstanz Schulmühlstr. 3/4 4944 Regau	
15589	Bodo Kern Polsterstraße 9 4944 Regau	
155811 22101	Marktgemeinde Regau Regau 1 4944 Regau	

EINREICHPLAN

BAUVORHABEN:
Abbruch Wohngebäude & Garage
Neubau Reihenhäuser & Garagen

GST.NR.: 1558/8 EZ.: 1933 KG.: 50324 Unterregau

AMTLICHE VERMERKE:



BAUWERBER:
WIPA Wirtschaftspark GmbH
Mühlweg 18, 4820 Altrang Puchheim
MAIL: office@wipa-personal.at TEL: 07674 / 66015-0

BAUFÜHRER:

GRUNDEIGENTÜMER:
WIPA Wirtschaftspark GmbH
Mühlweg 18, 4800 Ahtang Puchheim

PLANVERFASSER:

PLANINHALT: Ansichten, Grundrisse, Schnitte, Lageplan		PLANNUMMER 001
MASSTAB: 1:100, 1:500	GEZ: BoRa	DATUM: 16.08.2021